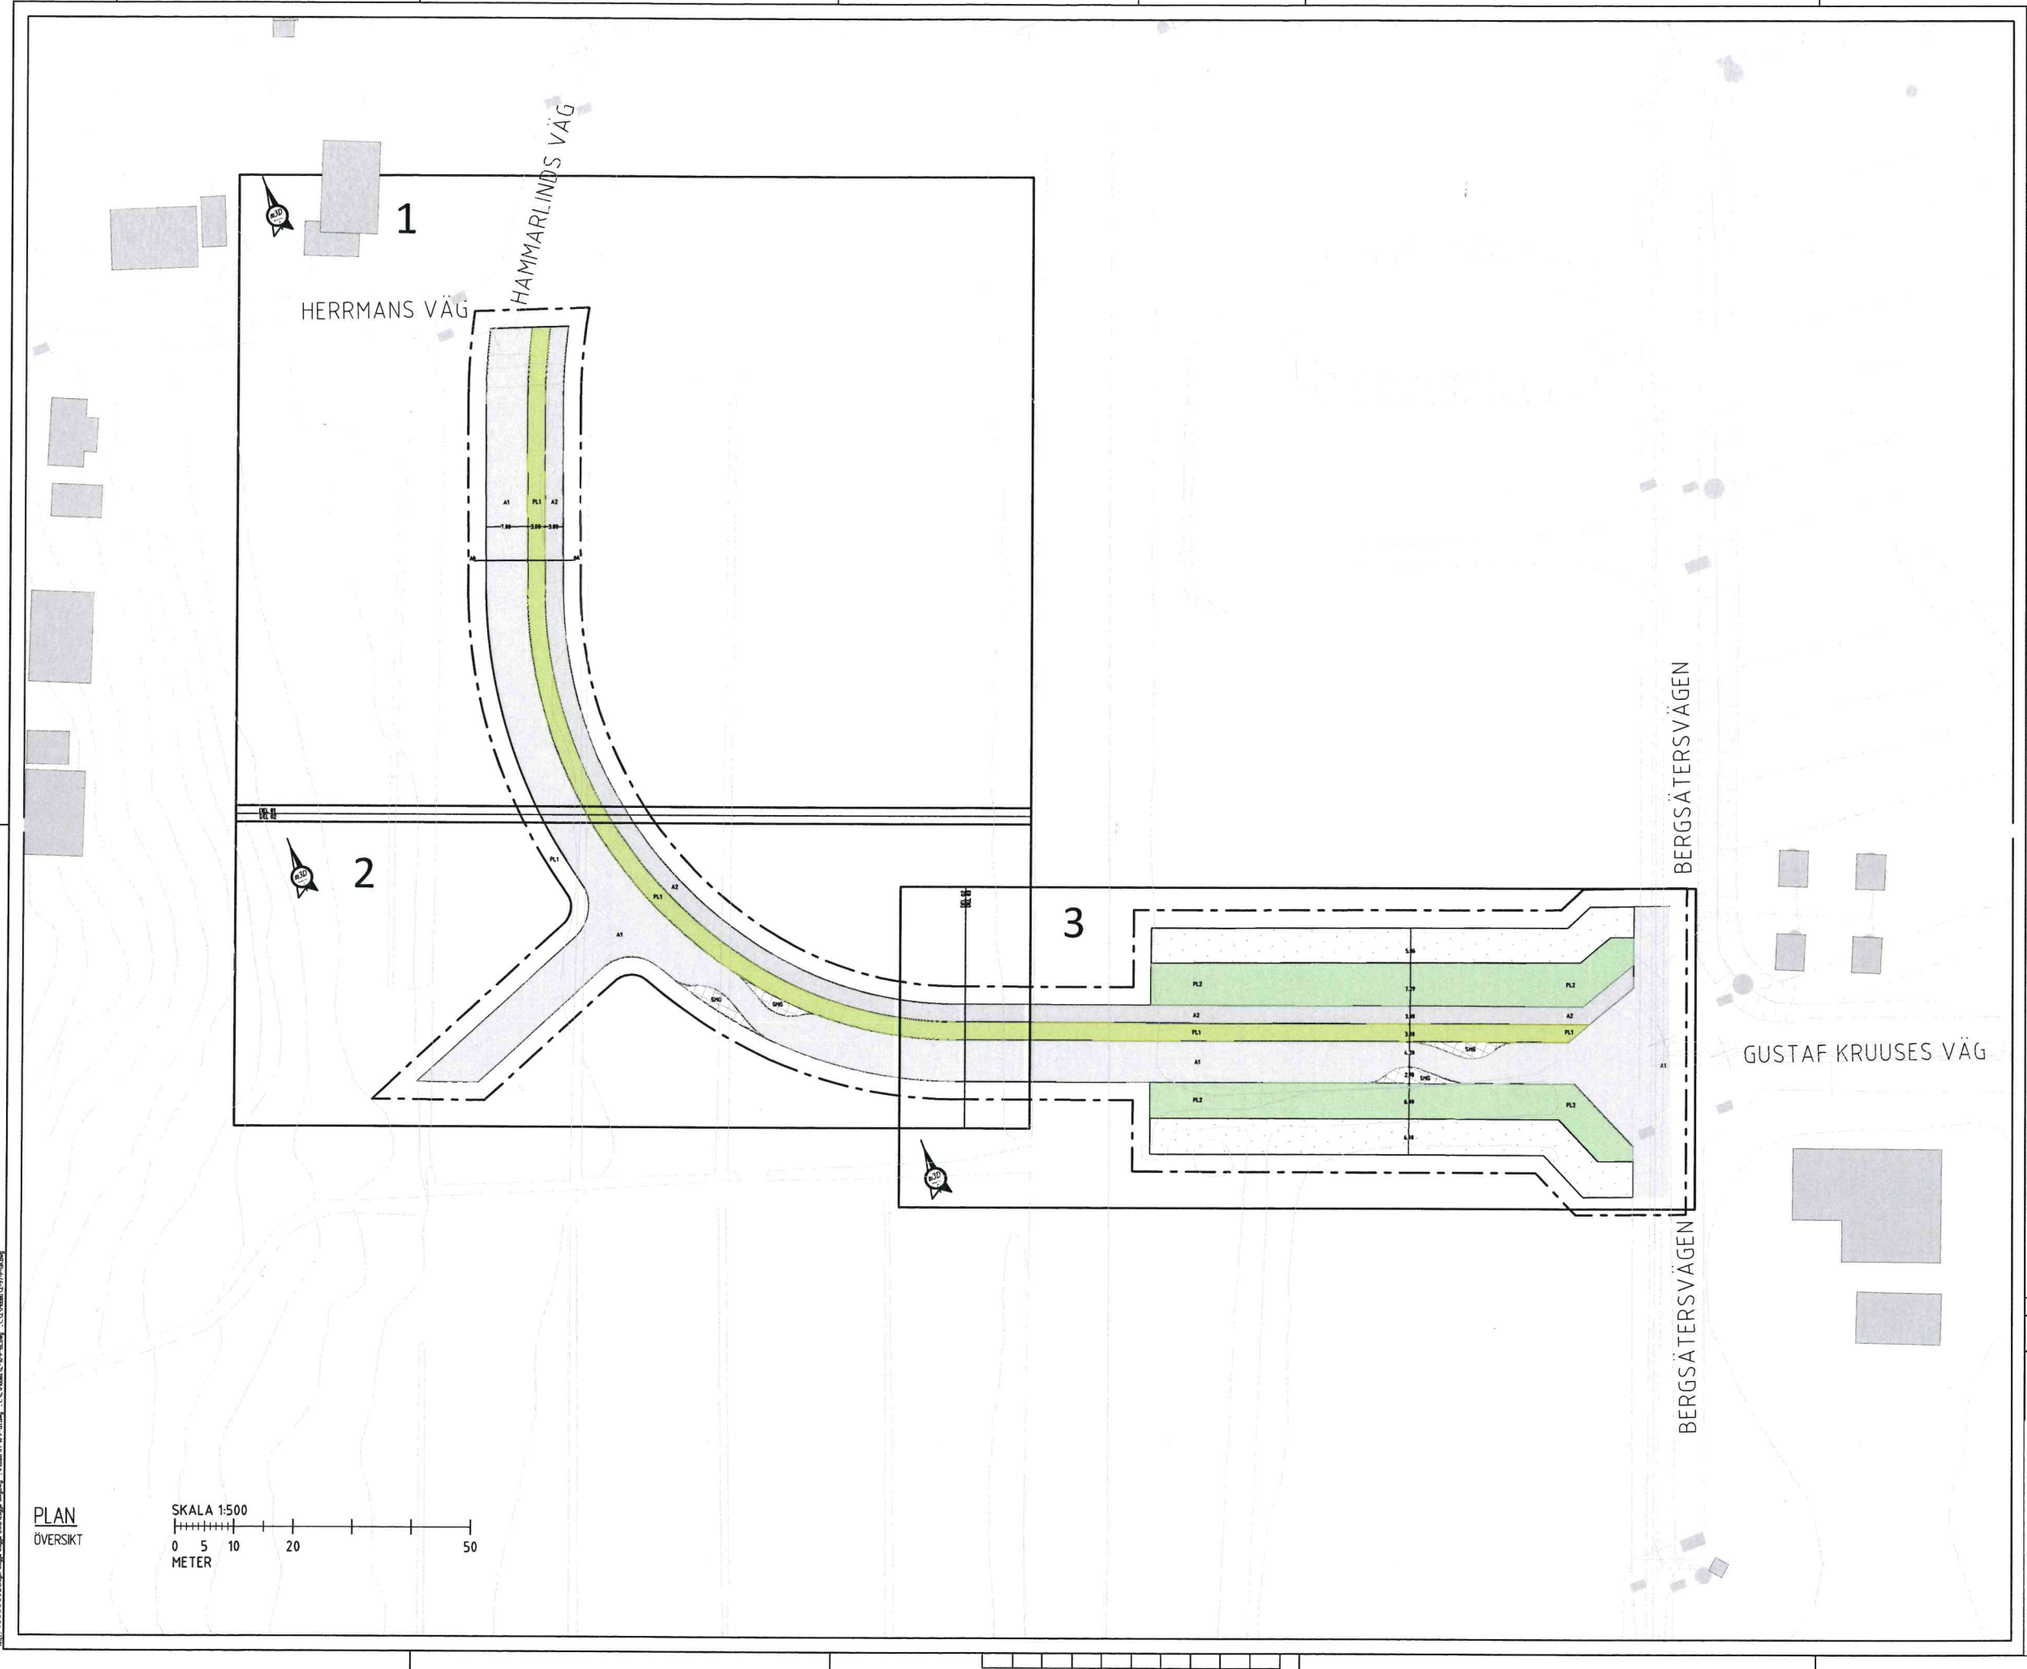

PLAN
ÖVERSIKT

SKALA 1:500
0 5 10 20 50
METER

FÖRKLARINGAR

- PLANOMRÅDESGRÄNS, RITAD 3 M UTANFÖR OMRÅDET
- EGENSKAPSGRÄNS
- FASTIGHETSGRÄNS
- KANTLINJE
- 0,00 FÖRESLAGEN HÖJD
- 0,00 HÖJD SOM BEHÅLLS
- DB+000,00 DAGVATTENBRUNN
- A1 KÖRYTA, ASFALT
- A2 GC-VÄG, ASFALT
- SMG REFUG, SMÅGATSTEN
- PL1 PLANTERING,, BUSKAR
- PL2 PLANTERING, TRÄD
- N NATUROMRÅDE, BEF.
- MARK FÅR EJ BEBYGGAS
- XA — AX SEKTION

ANMÄRKNINGAR

FASADLINJE ENL A-RITNING.

KOORDINATSYSTEM

PLAN: SWEREF 99 13 30
HÖJD: RH2000

BET	ANT	ÄNDRINGEN AVSER	DATUM	SIGN

GRANSKNINGSHANDLING

SVENLJUNGA
GUSTAF KRUUSES VÄG

FIL: P:\PROJEKT\BR SANDS ENTREPRENAD AB\ARB_GUSTAV KRUUSES VÄG SVENLJUNGA\1_CAD\PM\RITNING\PM-101-100.DWG RUTTAG 2023-09-25 16:11