



A: FASAD MOT NORDVÄST

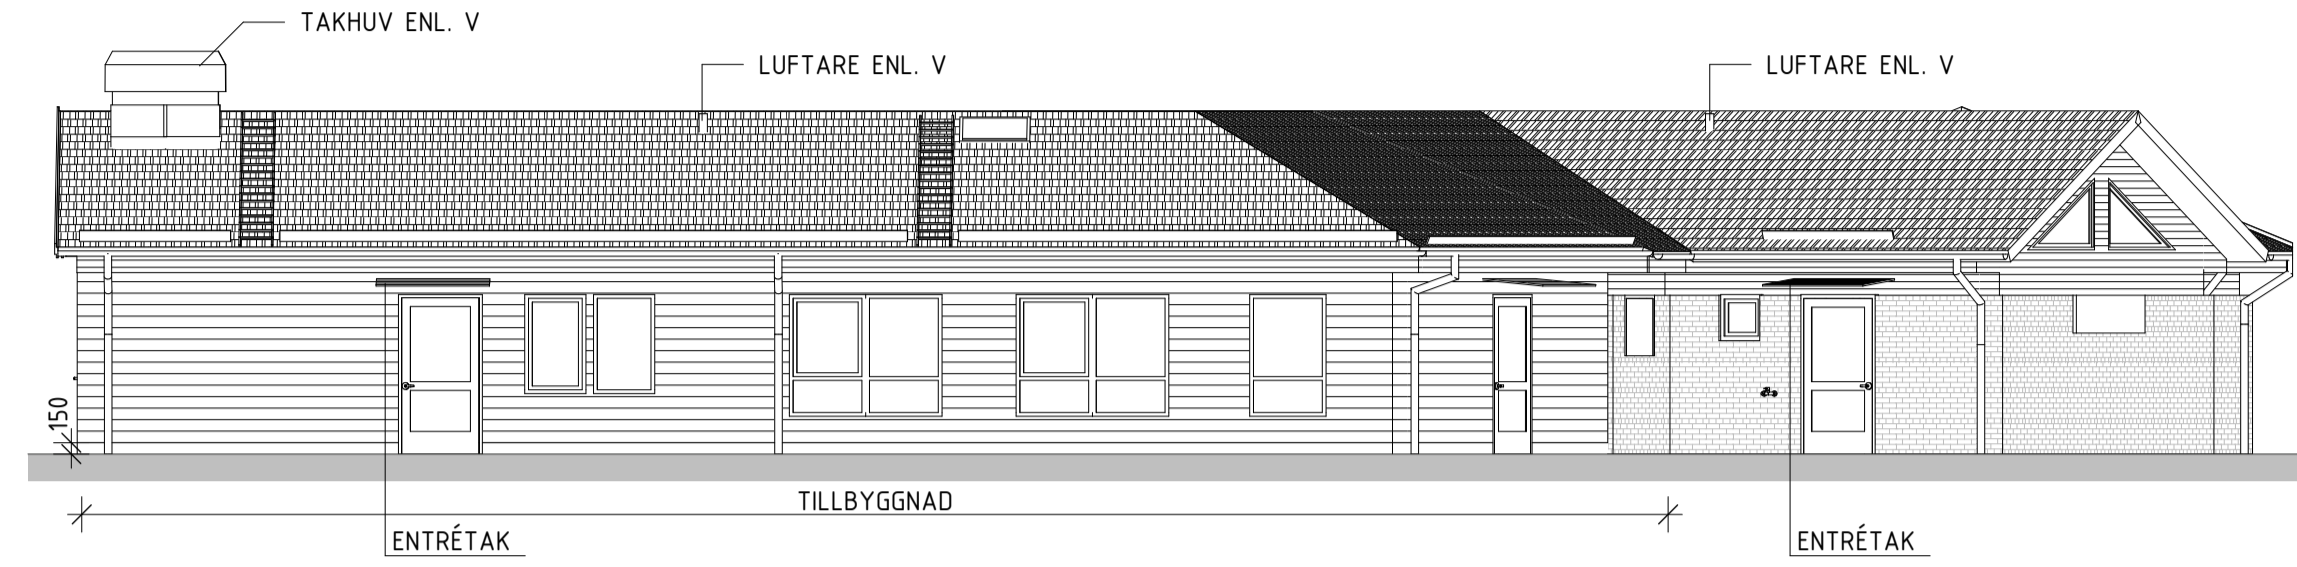


B: FASAD MOT NORR




C: FASAD MOT ÖSTER

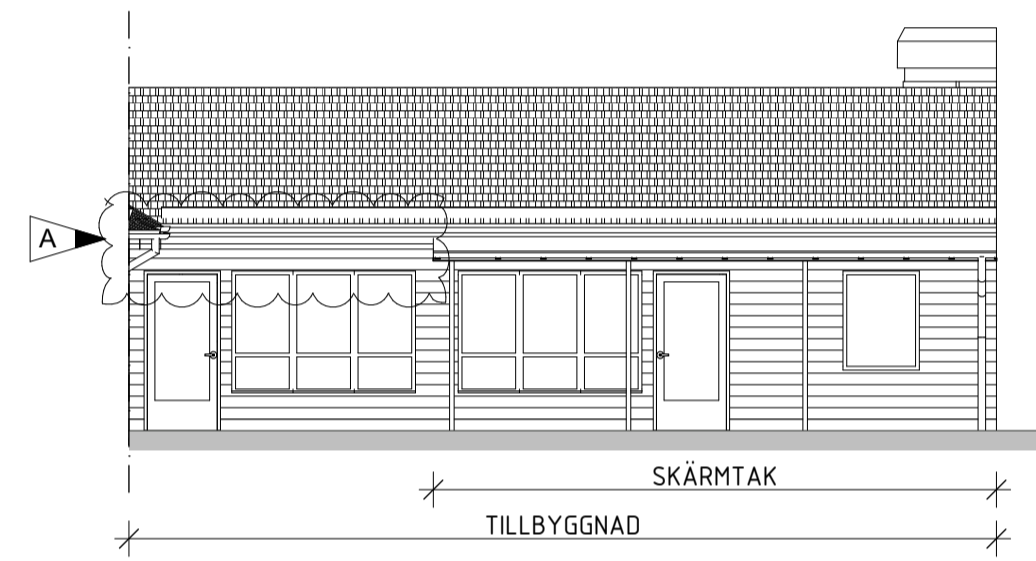

D: FASAD MOT SÖDER

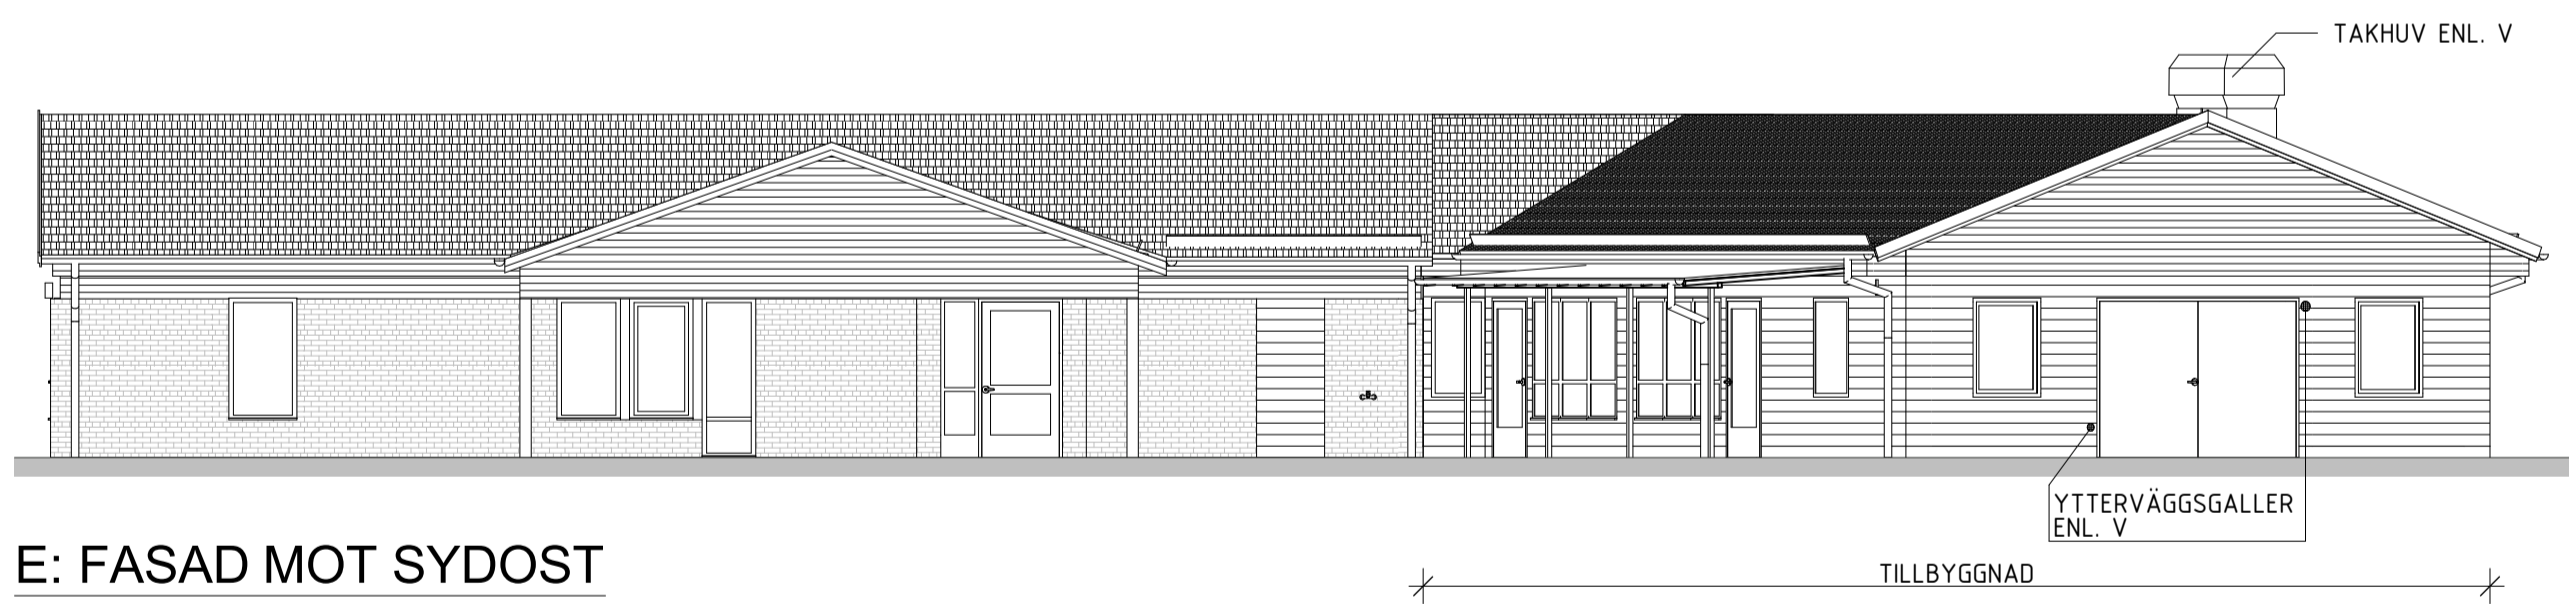

E: FASAD MOT SYDOST

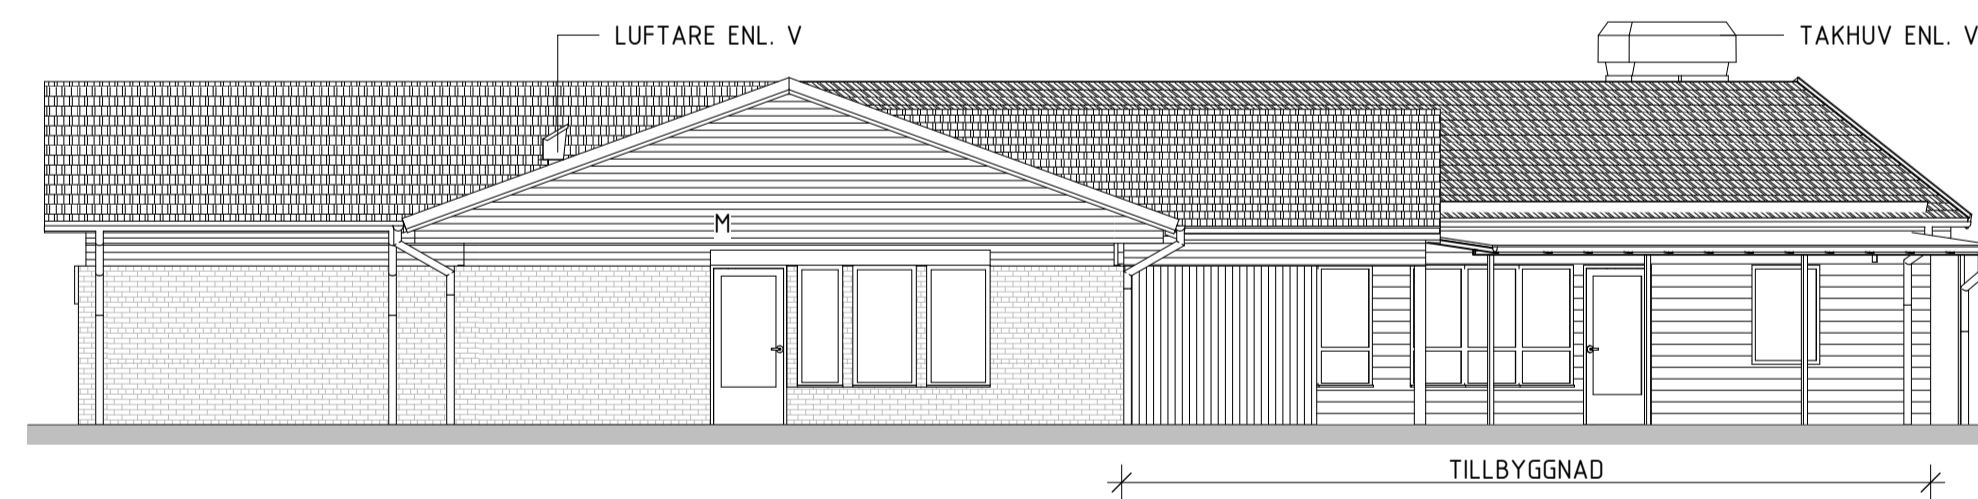

F: FASAD MOT SYDVÄST

FÖRKLARINGAR

MÄTT ANGES I MM. PLUSHÖJD ANGES I M.

FÖRESKRIFTER

M-SOLSKYDD. MARKISOLETT MS 105 MED REKTANGULÄR KASSETT, KASSETT KULÖR LIKA FÖNSTER. VÄV MÖRKGRÅ.

BEFINTLIG BYGGNAD:

TAK BEFINTLIGT: SVARTA BETONGPANNOR. TAK LAGAS LIKA BEFINTLIGT DAR SKÄRMTAK RIVES. TAKSÄKERHET OCH TAKAVVATTNING BEFINTLIG.

TRÄPANEL TAKFOT: BYTES TILL CEMBRIT CP 180C/NCS S 8502-B SVART, ALT. MÅLAS I SAMMA KULÖR.

FASAD: BEFINTLIGT TEGEL.

IGENSÄTTNINGAR FÖNSTER/DÖRRAR MED FIBERCEMENTPLANK LIKA TILLBYGGNAD.

NYA FÖNSTER, TRÄ/ALUMINIUM: KULÖR RAL 6004

BLÅGRÖN

NYA ENTRÉPARTIER, ALUMINIUM: KULÖR RAL 6004

BLÅGRÖN

FÖNSTERBLECK SAMT ANSLUTANDE PLÅTAR: KULÖR LIKA FÖNSTER.

SKÄRMVÄGG VID UTEPLATS: MÅLAS I KULÖR NCS S 8502-B, SVART.

TILLBYGGNAD:

TAK: BETONGPANNOR KULÖR SVART LIKA BEFINTLIGT TAK.

TAKSÄKERHET OCH TAKAVVATTNING: KULÖR SVART LIKA BEFINTLIGT.

ENTRÉTAK: HÄRDAT LAMELLGLAS, FABRIKAT INOXA

MODESTA ENTRÉTAK ANTRACITGRÅ MED GLAS, MED

TILLHÖRANDE DROPPLIST, ELLER LIKVÄRDIGT, DJUP 900 MM,

BREDD 1500 MM. VÄGGBESLAG I ANTRACITGRÅ KULÖR.

SKÄRMTAK: GLASTAK AV HÄRDAT LAMELLGLAS.

PELARE/BALK AV SMIDE, MÅLAS I KULÖR NCS S 8502-B /

RAL 7021, SVART.

FASAD AV FIBERCEMENTPLANK, MONTERAS LIGGANDE SOM

FJÄLLPANEL:

CEMBRIT CP 280C / NCS S 2005-Y50R, VARMT.

ÖVERSIDA GAVEL (OVAN UK TAKFOT): CEMBRIT CP 180C /

NCS S 8502-B, SVART.

TAKFOT: KULÖR NCS S 8502-B, SVART.

FÖNSTER, TRÄ/ALUMINIUM: KULÖR RAL 6004, BLÅGRÖN.

ENTRÉPARTIER ALUMINIUM: KULÖR RAL 6004, BLÅGRÖN.

FÖNSTERBLECK SAMT ANSLUTANDE PLÅTAR: KULÖR LIKA FÖNSTER.

YTTERVÄGGSKOMPLETTERING SÅSOM YTTERVÄGGSGALLER:

SVART FASAD: KULÖR NCS S 8502-B / RAL 7021, SVART.


VIT FASAD: KULÖR NCS S 2005-Y50R / RAL 7044,

VARMT.

A	ENLIGT ÄNDRINGS-PM A01	2022-11-11	JFe
BET	ÄNDRING AVSER	DATUM	Sign.

BYGGHANDLING

LINK Arkitektur

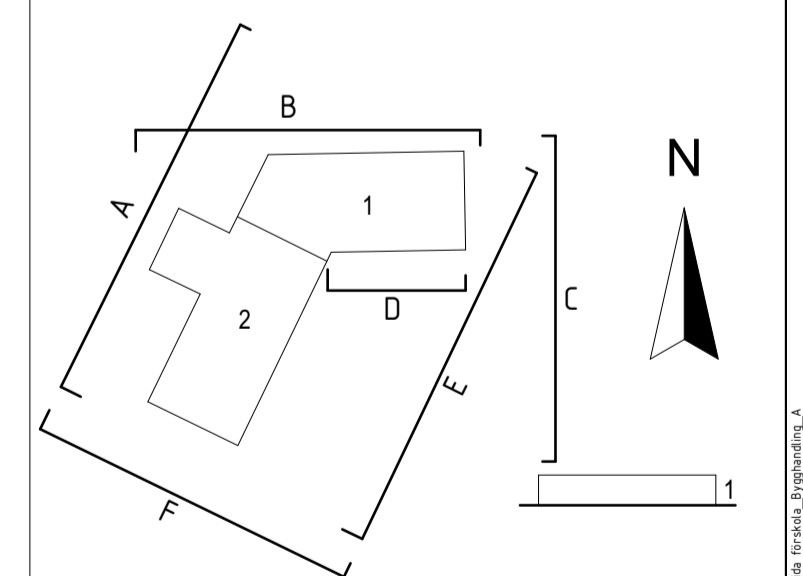

BYGG-HERRE		
A	LINK ARKITEKTUR	010-479 99 00
E	TRIBUS ELKONSULT AB	031-303 44 90
K	GÖTEBORGS KONSTRUKTIONSBYRÅ	070-888 38 02
V	ENTREPRENANPLANERING AB	033-20 55 90

UPPDRAG NR	RITAD AV	HANDLAGGARE
17200234	ZXi/JFe	JENNY FOLCKE
DATUM	ANSVARIG	
2022-10-20	JOHANNA ERIKSSON	

ÖVERLIDA FÖRSKOLA  
LIDA 2:147 SVENLJUNGA  
FASADER

SKALA AT	NUMMER	BET
1:100	A-40-3-001	A

SKALA 1:100

