

## Bilaga 1


Bullerutredning för detaljplan  
Svenljunga kommun  
BU Lida 2:133

Beräkning nr:3

Ljudnivåer i färgfält redovisas  
inklusive 1 st reflex, 1,5 meter  
över mark (ej frifältsvärde).

Fasadjunkter redovisas som  
frifältsvärde och visar högsta  
beräknade ljudnivå i något  
våningsplan

Dygnskvivalent ljudnivå  
 $L_{Aeq24}$  dB(A)

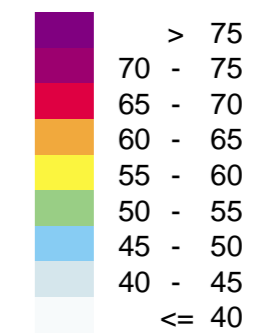

### Teckenförklaring

- Byggnad berörd av bullerutredning
- Övriga byggnader
- Höjdlinjer
- Väg
- Hård yta
- Beräkningsyta

**SWECO**

HANDLÄGGARE  
Johan Herzelius


PROJEKT NR:  
30024600


ORT  
Göteborg

DATUM  
2021-05-18

SKALA  
1:1000

FORMAT  
A3

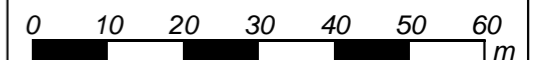

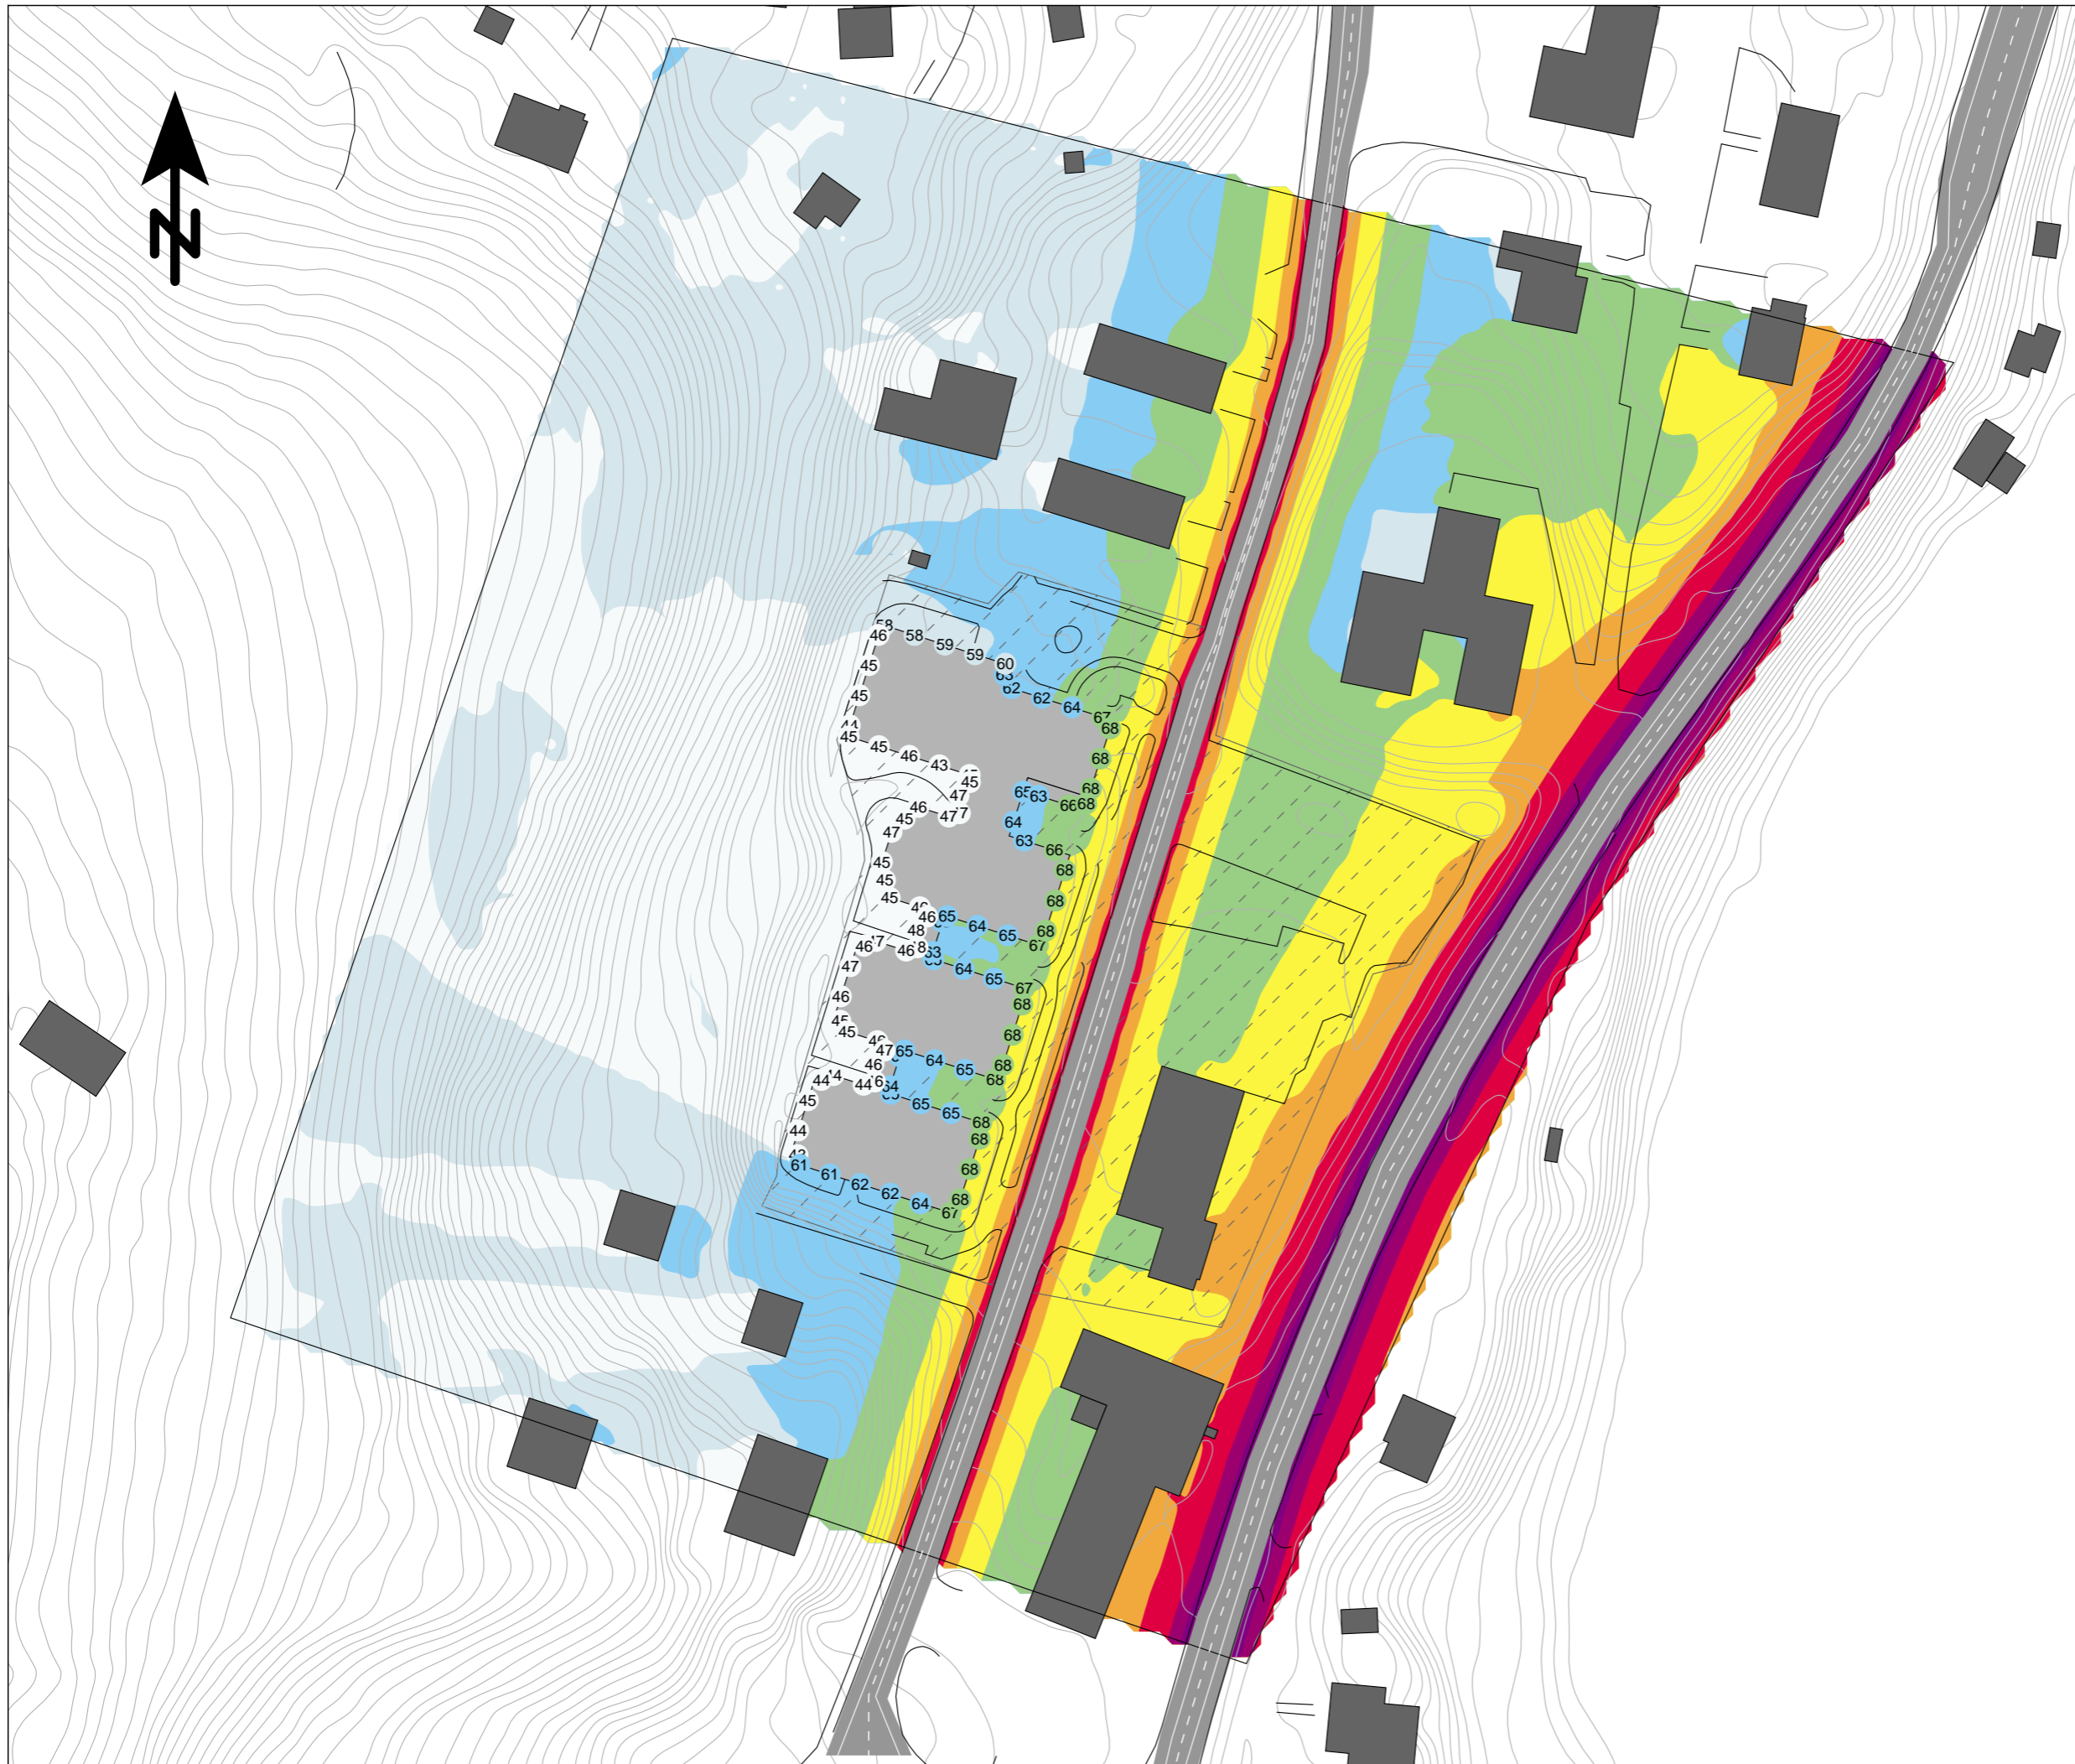

## Bilaga 2


Bullerutredning för detaljplan  
Svenljunga kommun  
BU Lida 2:133

Beräkning nr:3

Ljudnivåer i färgfält redovisas  
inklusive 1 st reflex, 1,5 meter  
över mark (ej frifältsvärde).

Fasadjunkter redovisas som  
frifältsvärde och visar högsta  
beräknade ljudnivå i något  
våningsplan

Maximal ljudnivå  
 $L_{AmaxF}$  dB(A)

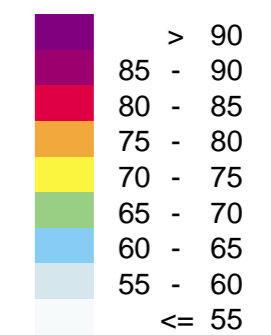

### Teckenförklaring

- Byggnad berörd av bullerutredning
- Övriga byggnader
- Höjdlinjer
- Väg
- Hård yta
- Beräkningsyta

**SWECO**

HANDLÄGGARE  
Johan Herzelius

PROJEKT NR:  
30024600

ORT  
Göteborg

DATUM  
2021-05-18

SKALA  
1:1000

FORMAT  
A3

