


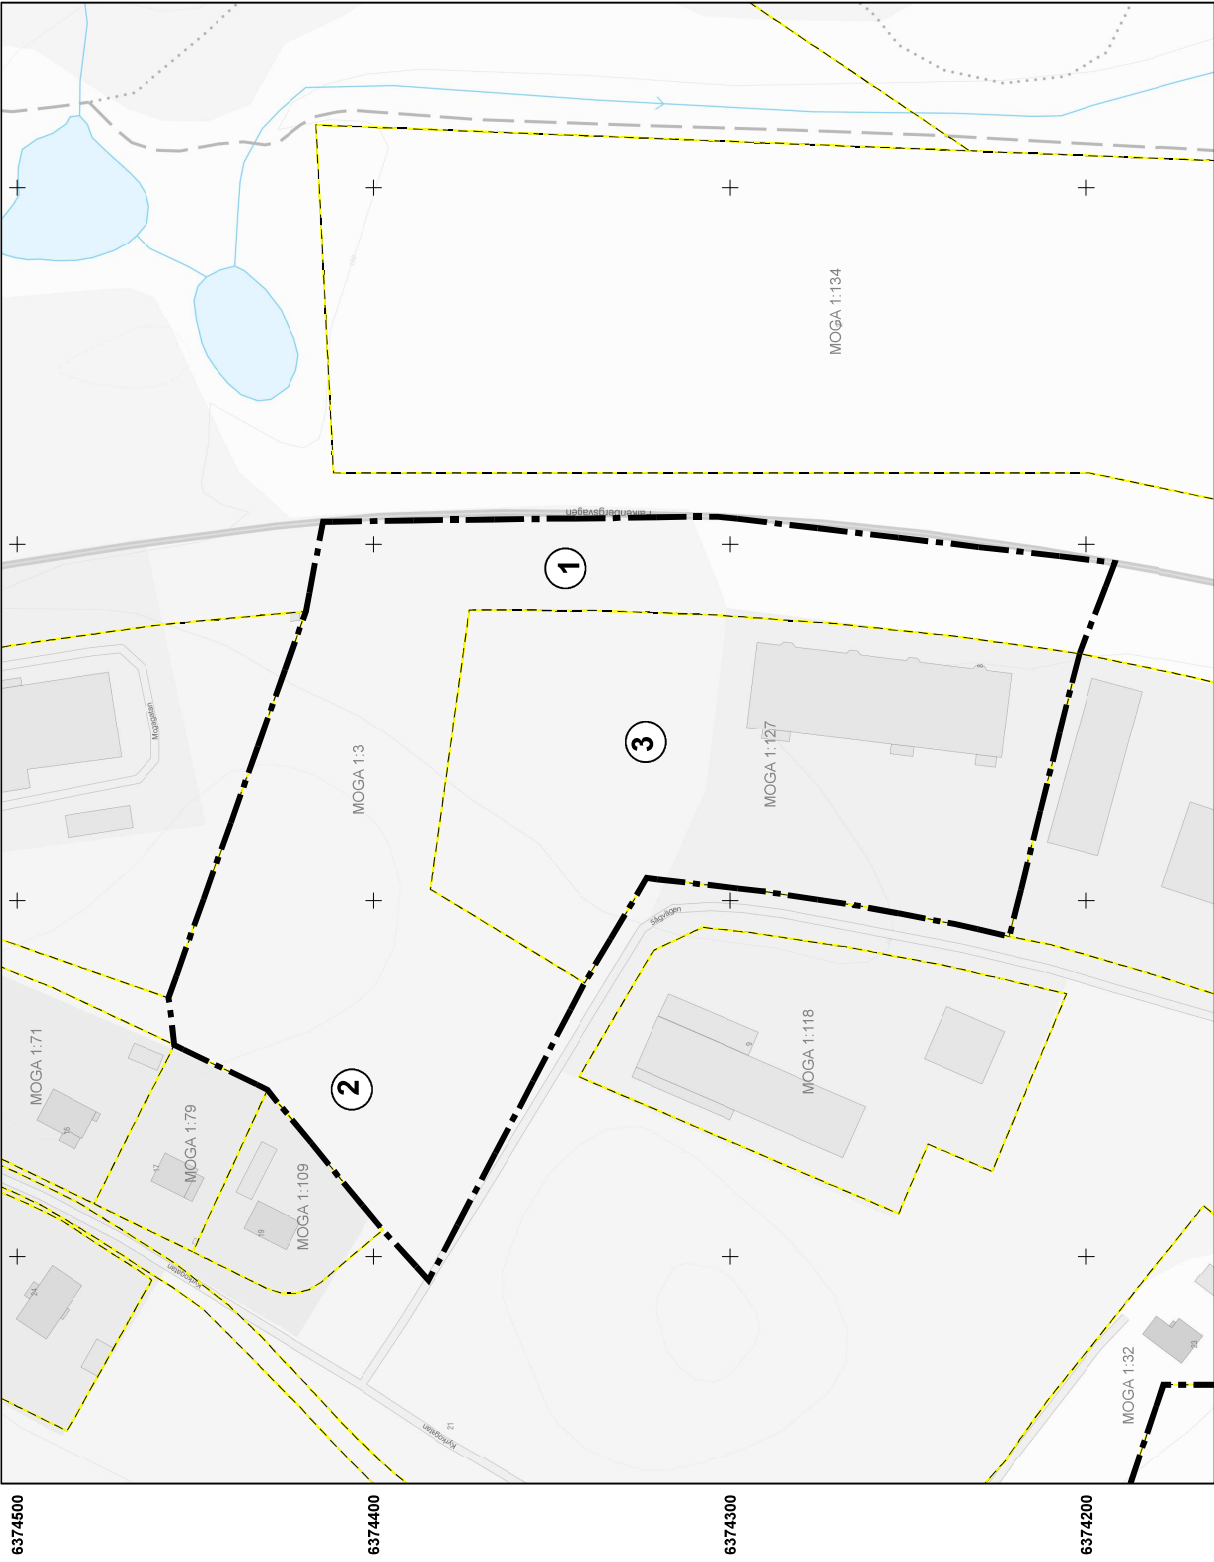

Framställd genom utdrag ur fastighetskartan.

Koordinatsystem
I plan: Sweref 99 13 30
I höjd: RH2000

0 20 40 80 Meter

Skala (A3) 1:1 500

Utskriven av rav0001 den 2024-11-05

Avtalskarta

Karta över föreslaget område för ny detaljplan

Teckenförklaring

Planavtalet avser yta avgränsad med streckad bred linje. Angivet område är ungefärligt och kan komma att förändras under planprocessens gång.

Fastighetsyta

Informationspunkter

1. Utökning av fastighetsgräns. Ut till refug/väggkant
2. Utökning av fastighetsgräns.
3. U-område är tänkt att upphävas.

Fastighet:

Moga 1:127



SVENLJUNGA
KOMMUN