


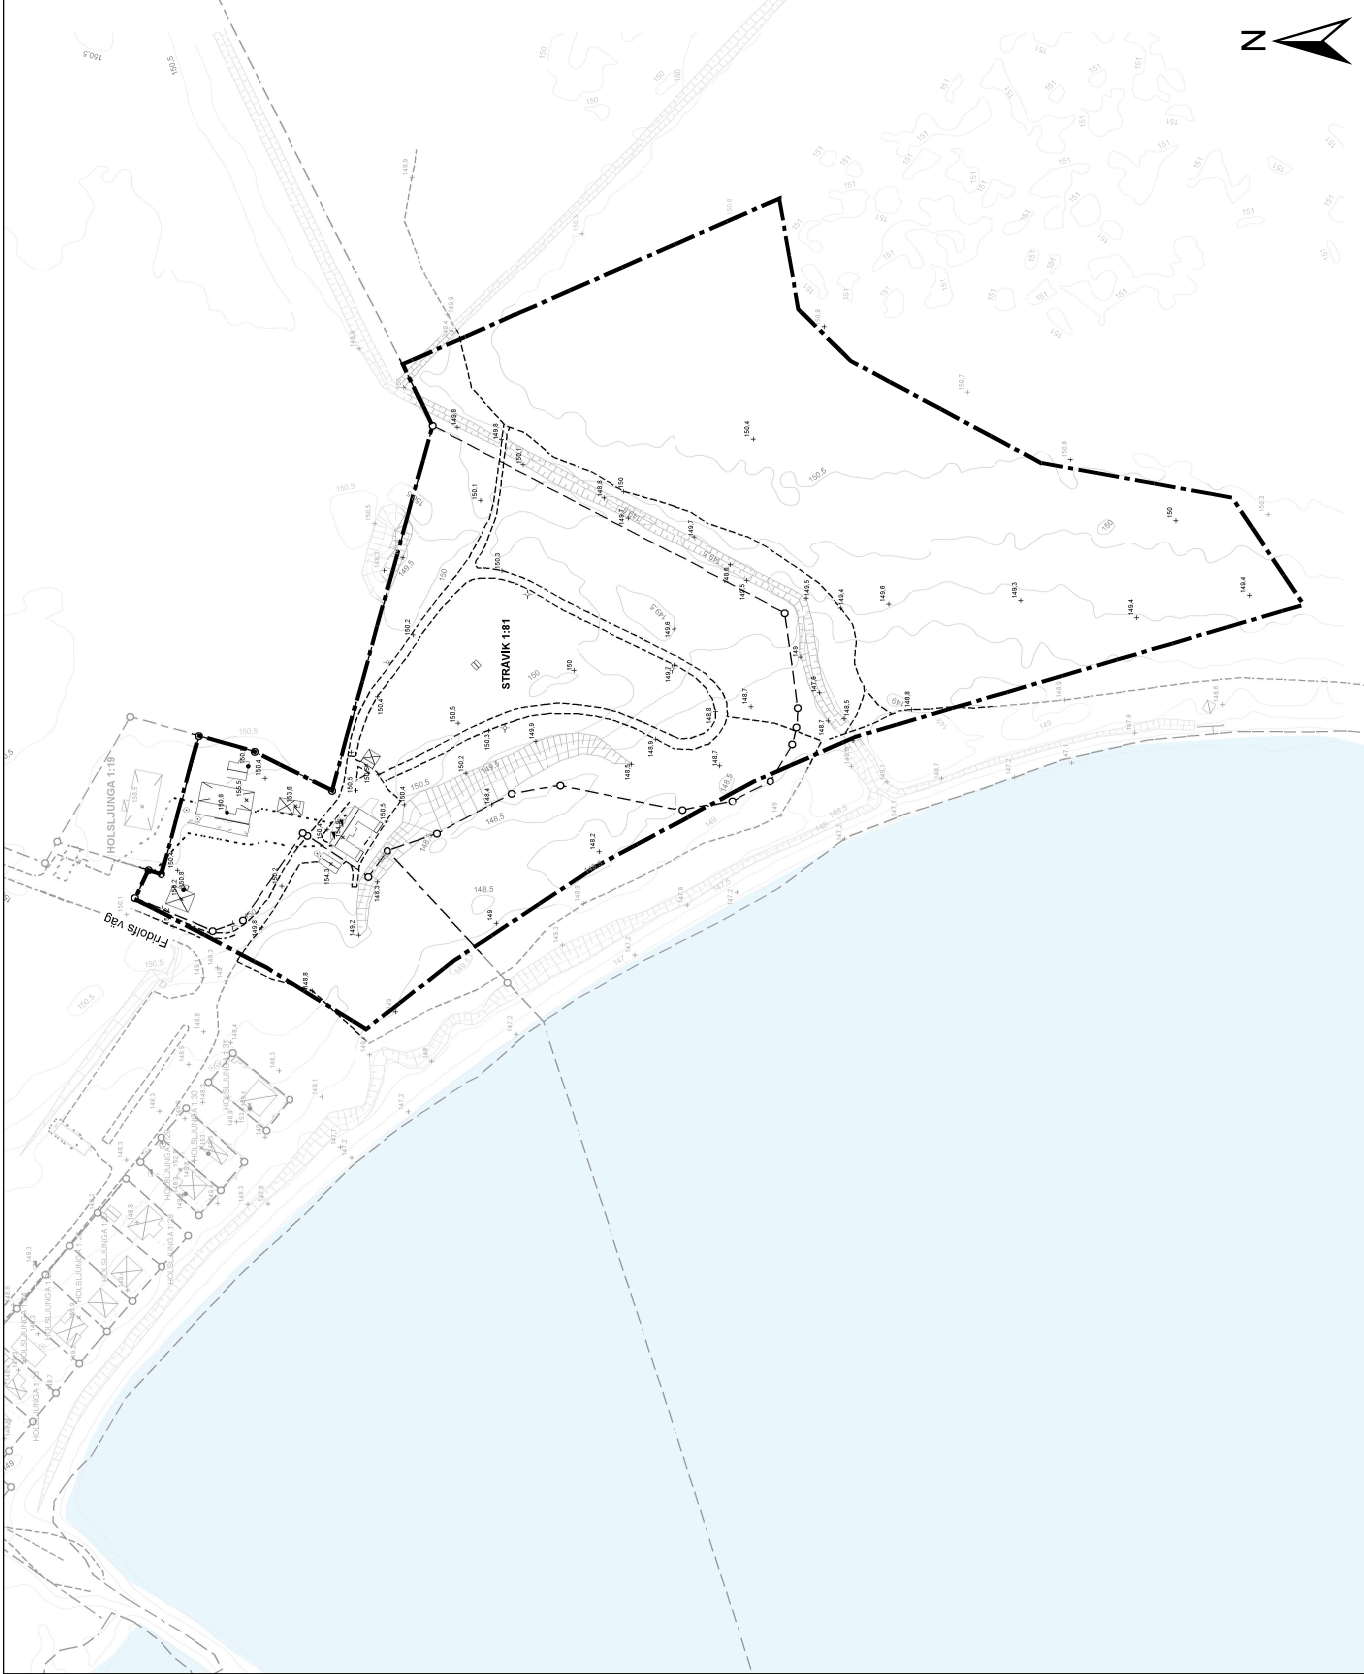

Teckenförklaring grundkarta

○	Gränspunkter
---	Trakgräns
---	Fastighetsgräns
---	Traktnamn
LÄGGARE	Fastighetsbeteckning
1:2 m.fl.	Gemensamhetsanläggning, Ledningsrätt, servitut
.....	Väggkant, linje
---	Bostadshus, redovisad fasad
⊗	Bostadshus, redovisad takkant
⊗	Uthus/ garage, redovisad fasad
⊗	Uthus/ garage, redovisad takkant
⊗	Samhällsfunktion/Industri, redovisad fasad
⊗	Samhällsfunktion/Industri, redovisad takkant
⊗	Transformator, redovisad fasad
⊗	Transformator, redovisad takkant
⊗	Skärmtak, redovisad fasad
⊗	Skärmtak, redovisad takkant
⊗	Släkt
⊗	Slänt
170	Nivåkurva
• 222.22	Golvhöjd
x 222.22	Nockhöjd
+ 222.22	Markhöjd
---	Stödmur
○	Brunn
+	Belysningsstolpe
⊞	Skåp
⊞	Täkt planområde

0 30 60 Meter Skala (A2)
1:1 200

SVENLJUNGA KOMMUN
Samrådshandling, Standardförfarande

Grundkarta för detaljplan
Holsljunga camping,
Stråvik 1:81 och del av Stråvik 1:6

Svenljunga kommun, Västra Götalands län
Plan och exploateringsenheten

Upprättad 2025-01-24
Evelina Olausson kart- och mättekniker
Inmätt av EO
Mätclass III
Koordinatsystem i plan: Sweref99 13 30
Koordinatsystem i höjd: RH 2000