


SVENLJUNGA CENTRALORT

FÖRDJUPAD DEL AV ÖVERSIKTSPLAN FÖR SVENLJUNGA KOMMUN

ANVÄNDNING AV MARK- OCH VATTENOMRÅDEN

KOMMUN-
KANSLIETS
PLANAVDELNING

MAJ 2004 rev okt -04
SAMPLAN AB /
IVAN NILSSON
ARKITEKTKONTOR

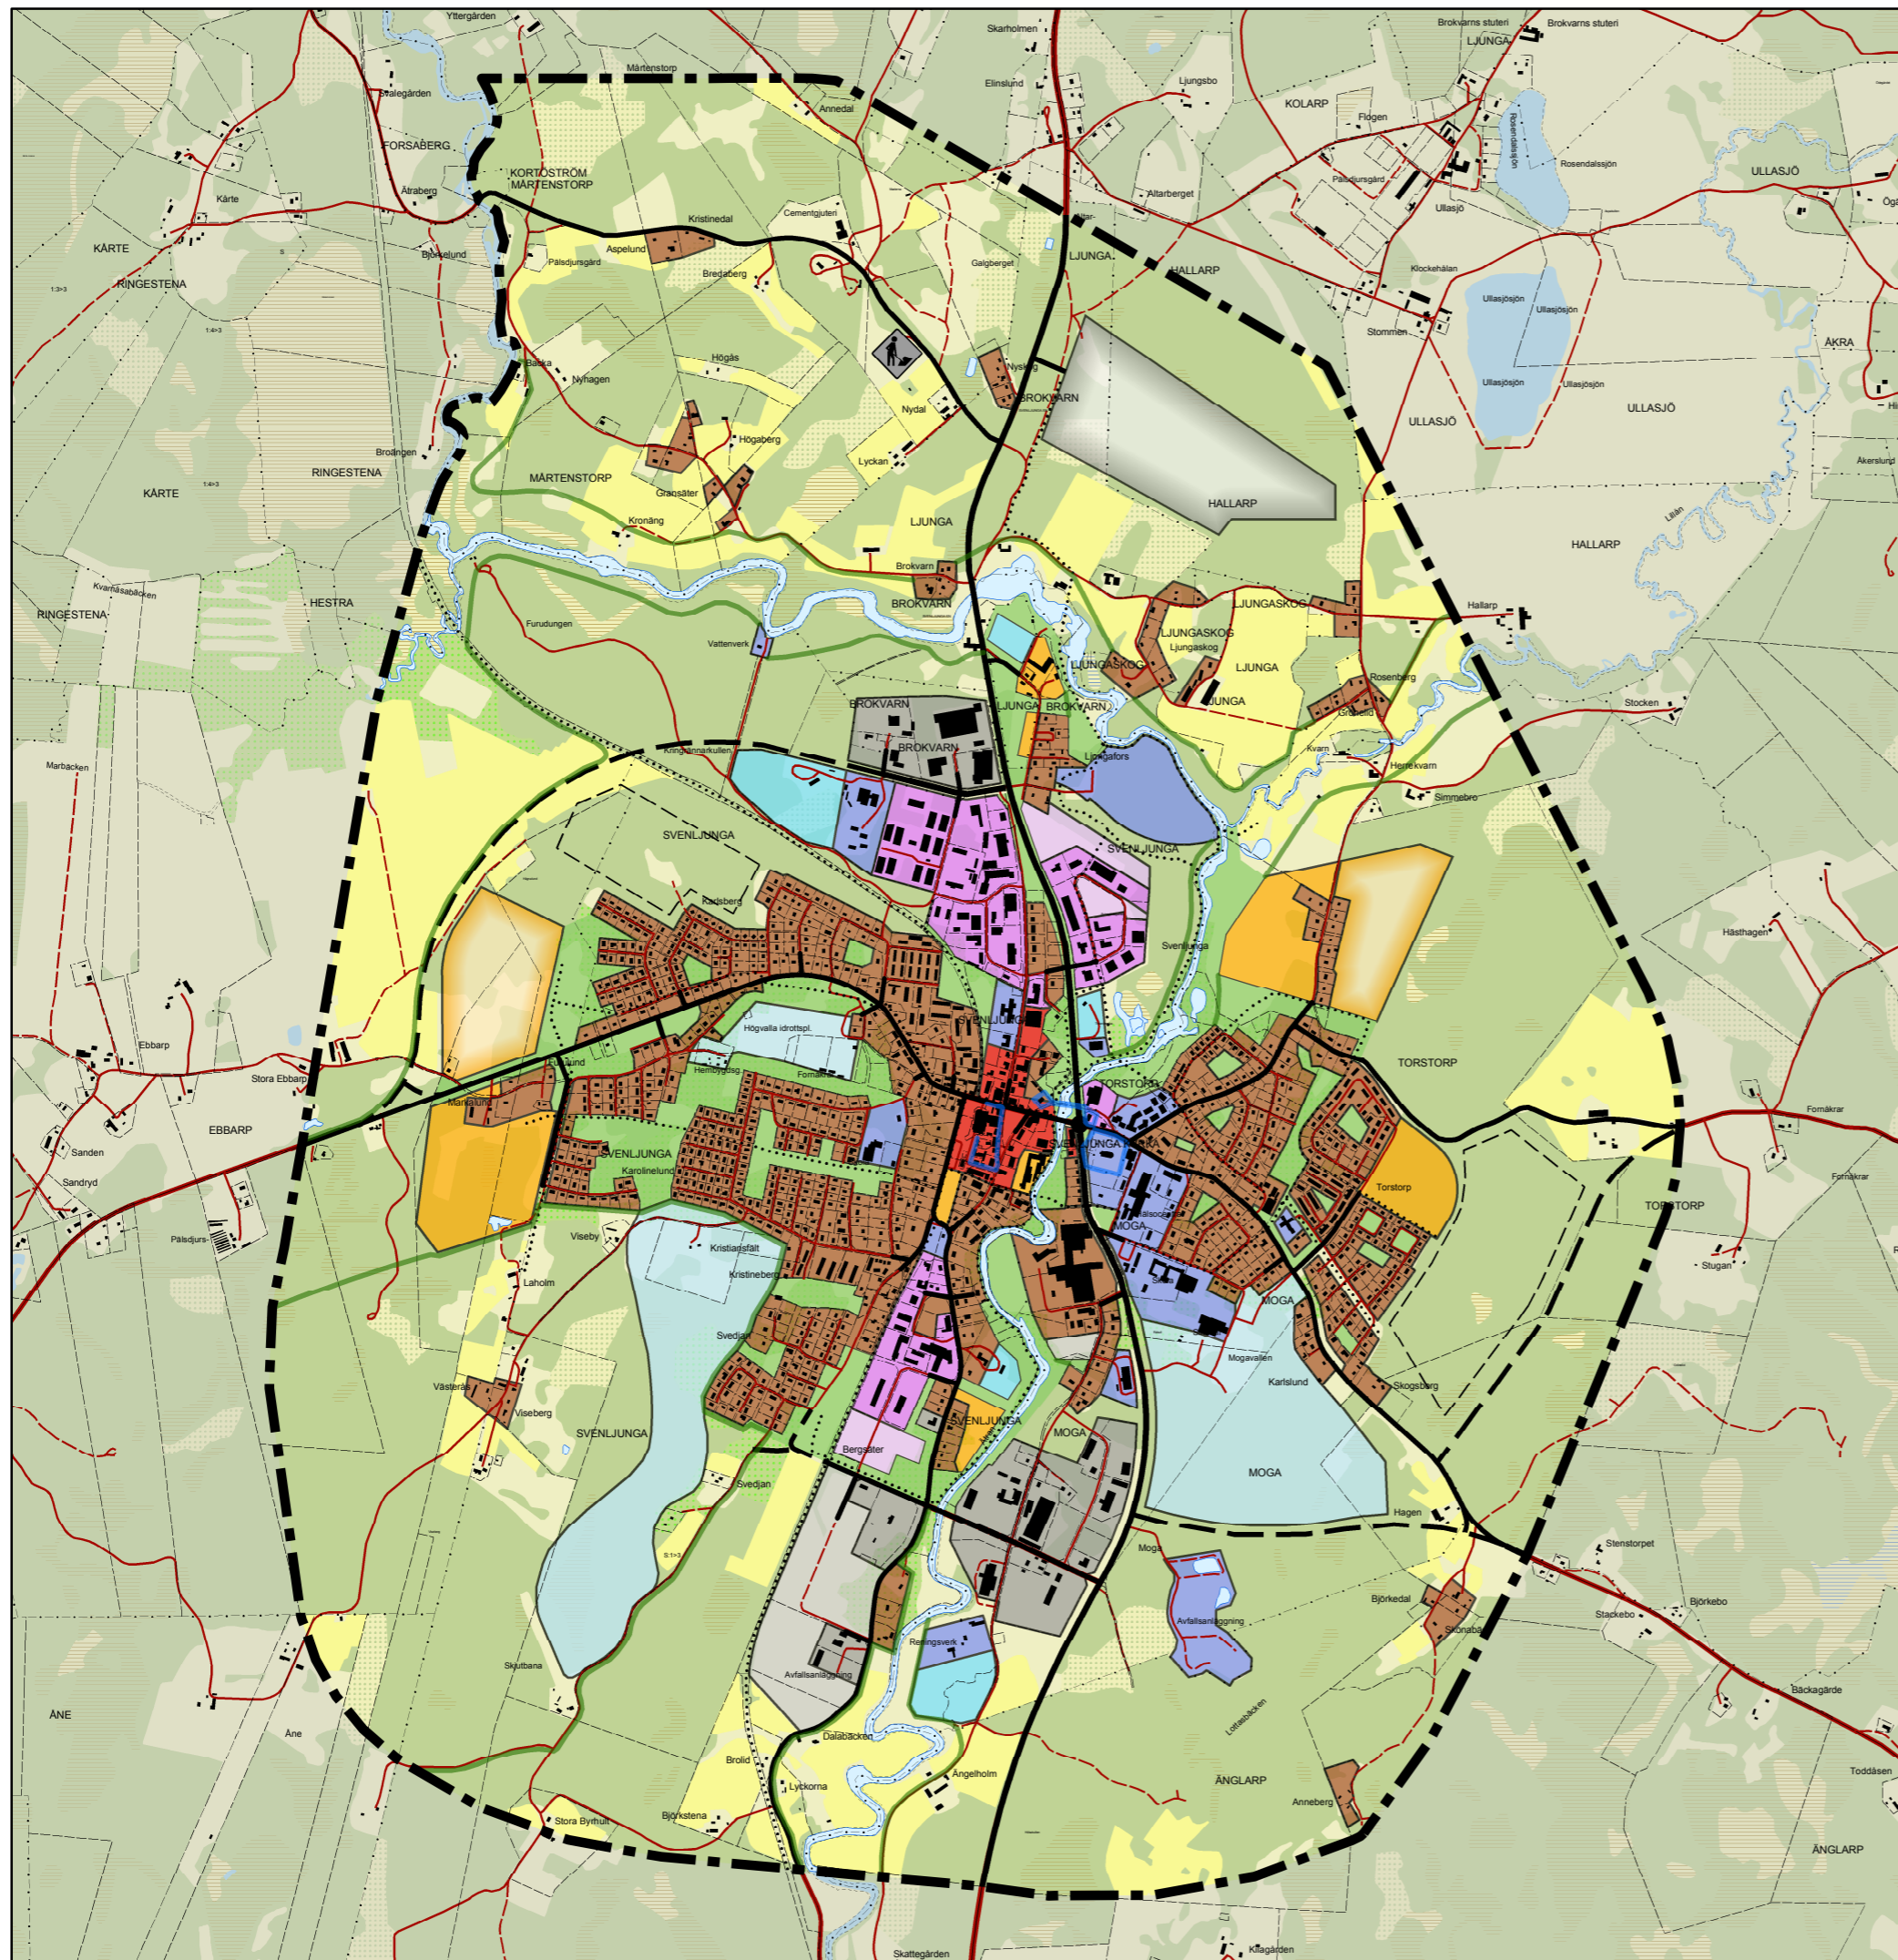

MARK- OCH VATTENOMRÅDEN

- Bostäder, bef
- Bostäder, nytt
- Bostäder, reserv
- Centrumservice
- Allmän service, bef
- Allmän service, nytt
- Industri och verksamheter, bef
- Industri och verksamheter, nytt
- Industri och verksamheter, reserv
- Serviceverksamheter, bef
- Serviceverksamheter, nytt
- Jordbruksmark enl. ekonomiska kartan
- Parkmark
- Fritidsområde
- Vatten

BEVARANDEOMRÅDEN

- Kulturmiljövård
- Naturvård

ÖVRIGA BETECKNINGAR

- Tåkt
- Större väg
- Reservat för framtida väg
- Större gång- och cykelväg
- Strategiskt område
- Gräns för fördjupningsplanen

Skala 1:20 000

