


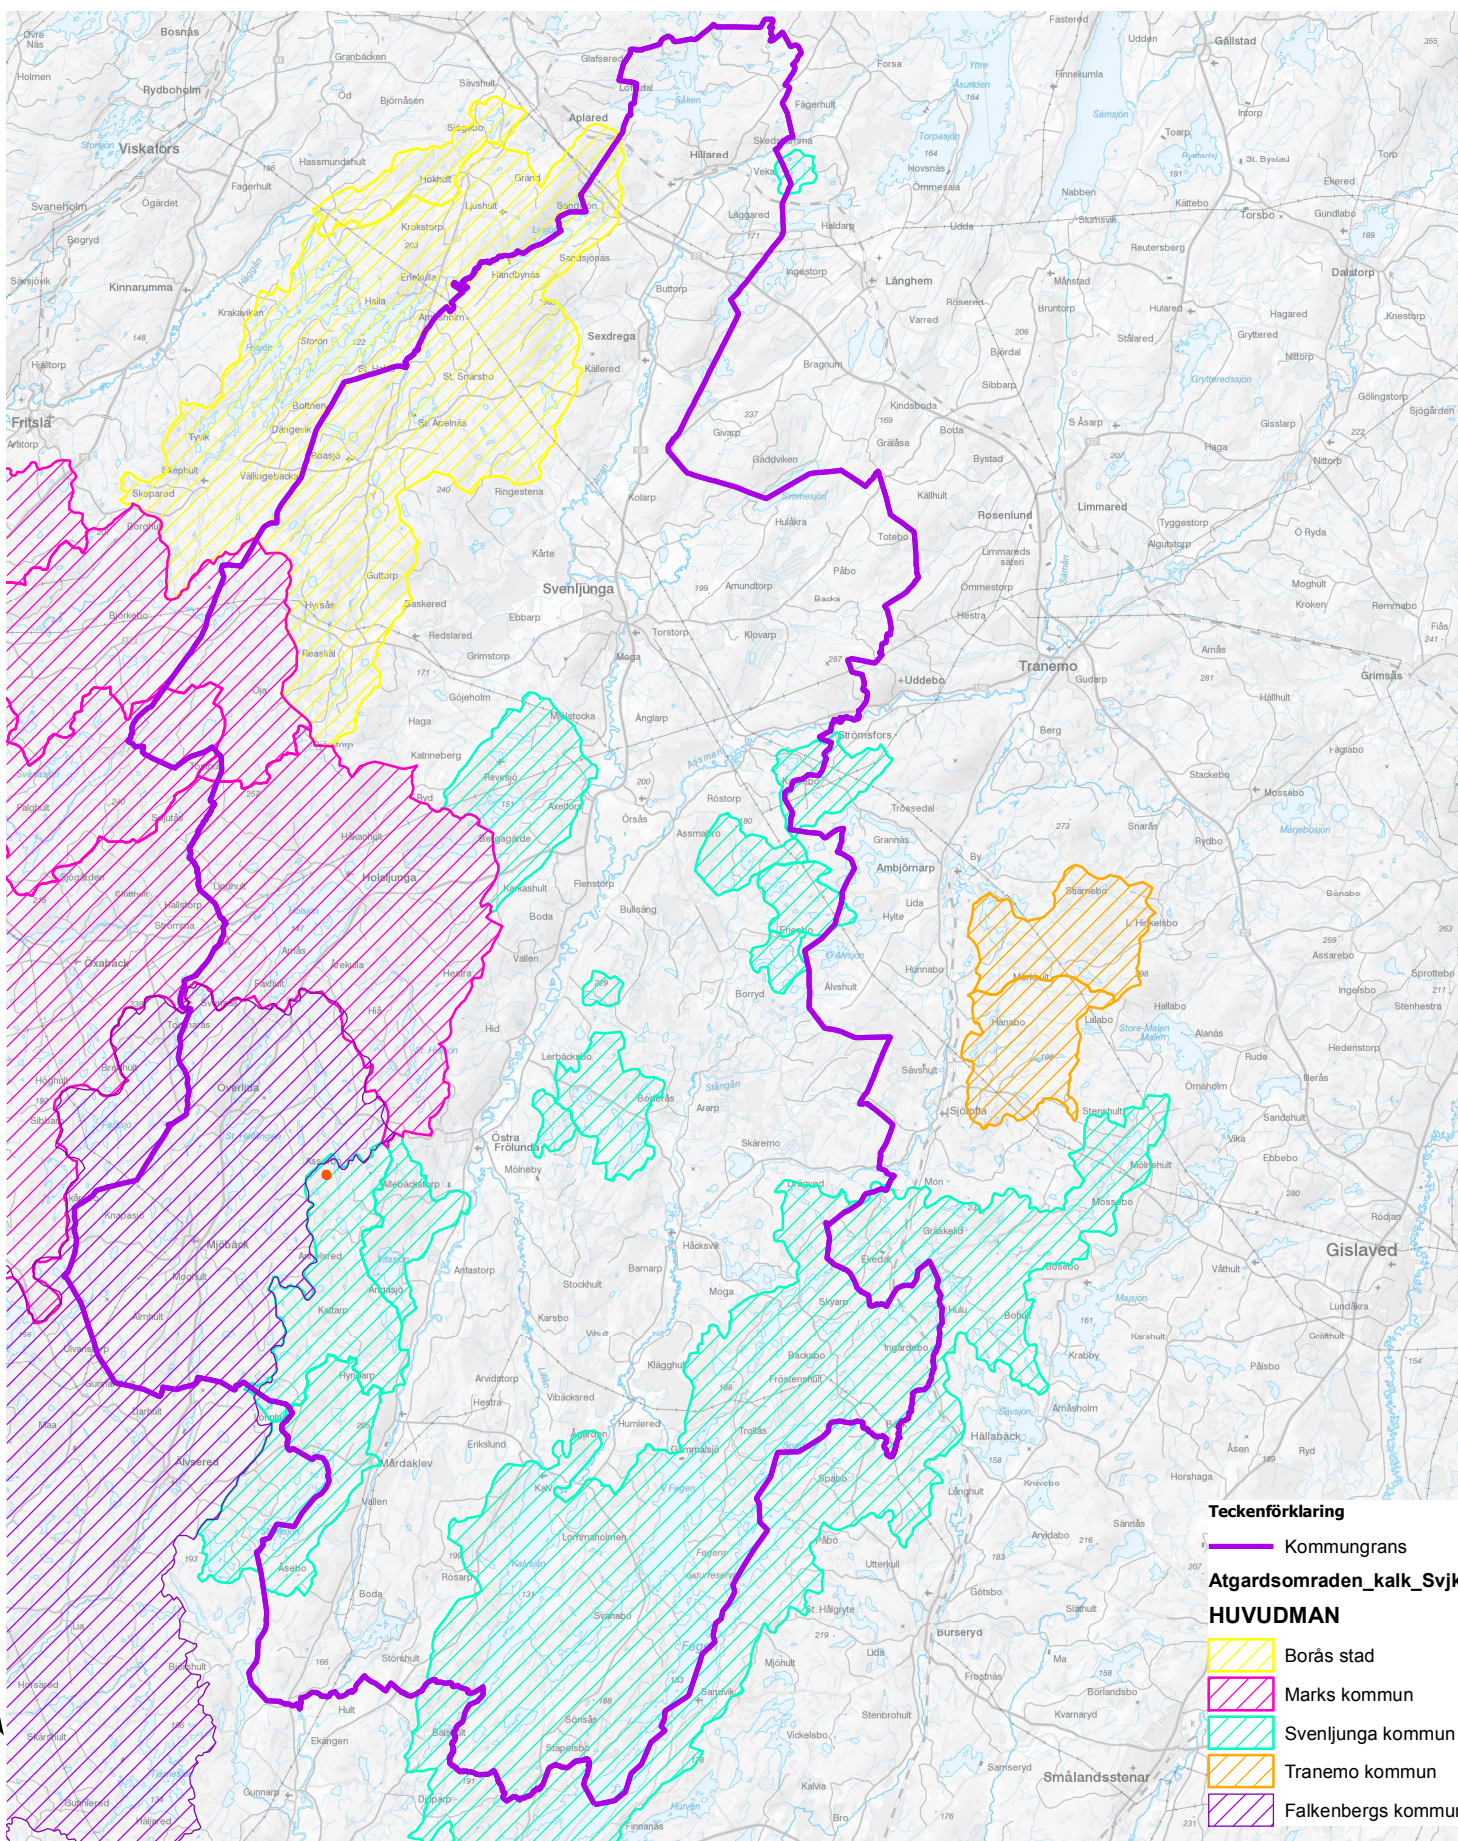

Huvudman för kalkningsverksamheten

Information
 - Kartan baseras på lantmäteriets fastighets-karta
 - Fastighetsgränser är inte fastställda
 - Höjder är tolkade från Nationella Höjd-modellen. Vid detaljprojektering kan ytterligare mätningen behövas.
 - Copyright Lantmäteriet

Koordinatsys. plan: Sweref 13:30 Koordinatsys. höjd: RH2000
 Utskriven den 2017-01-26 av mch301
 0 2 500 5 000 10 000 Meter

Skala (A2) 1:250 000



**SVENLJUNGA
KOMMUN**

Fastighetsbeteckning

Adress

Teckenförklaring

- Kommungräns
- Atgardsomraden_kalk_SvjK**
- HUVUDMAN**
- Borås stad
- Marks kommun
- Svenljunga kommun
- Tranemo kommun
- Falkenbergs kommun