


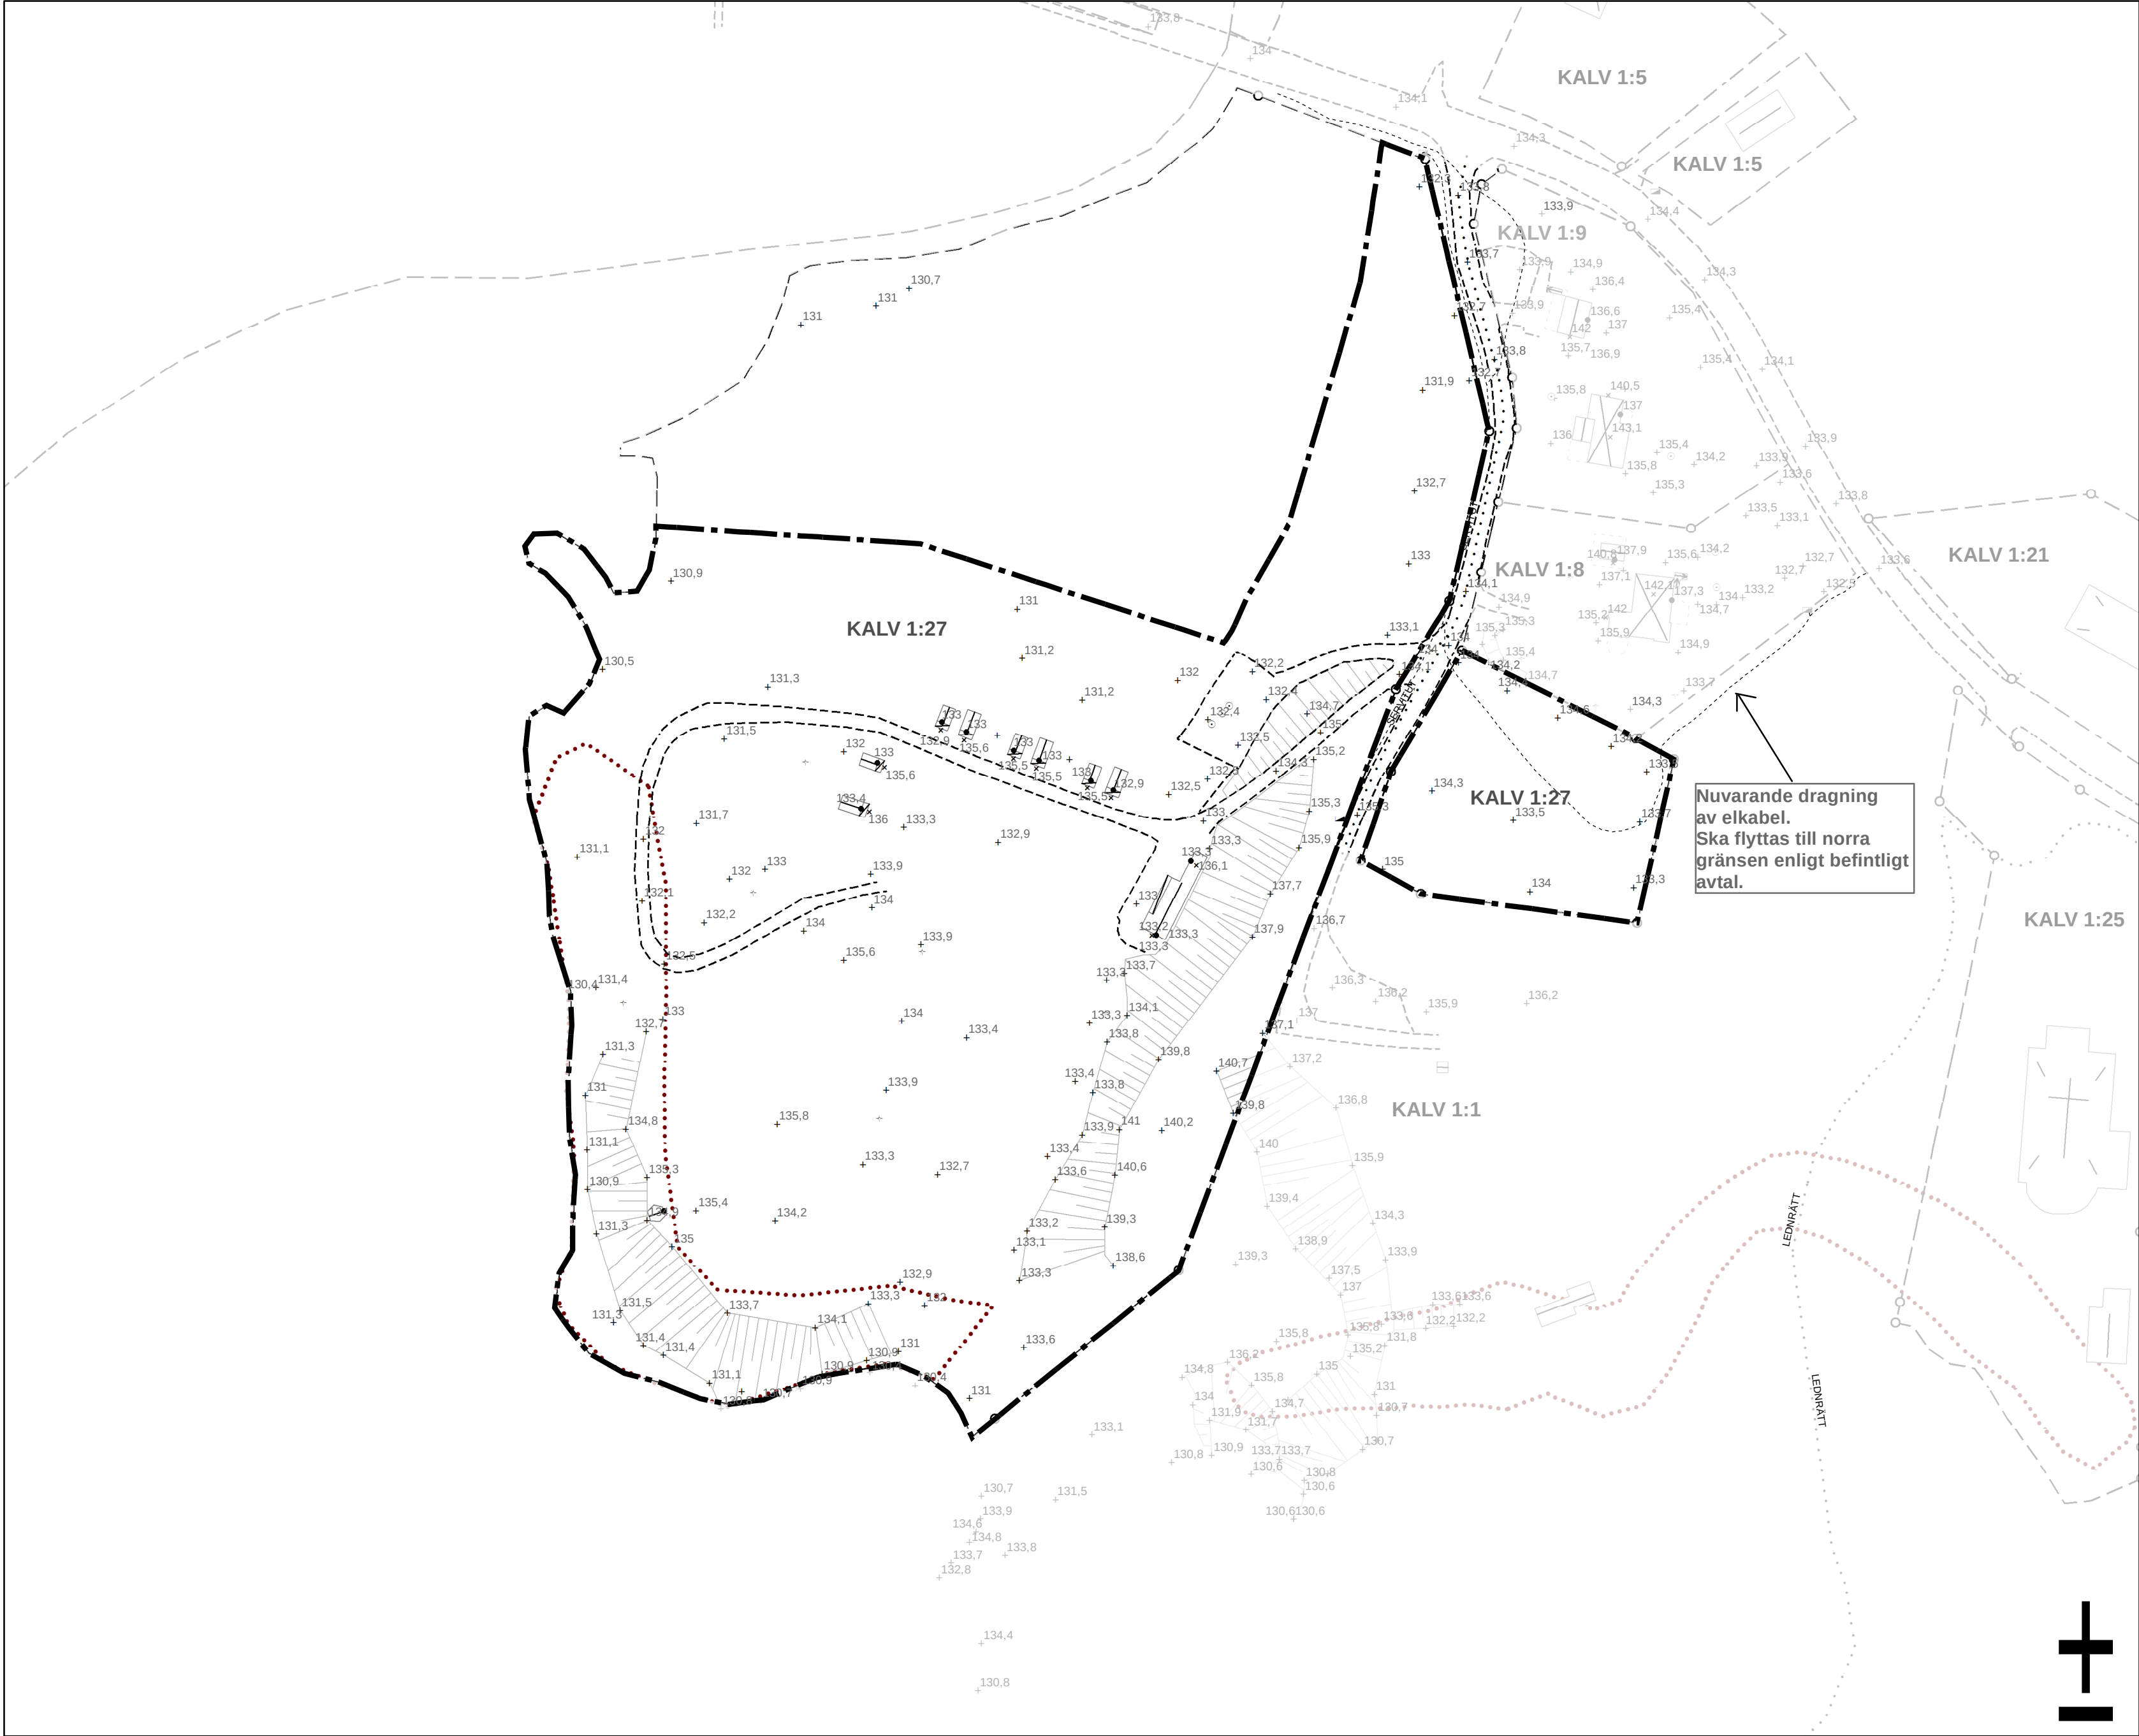

Teckenförklaring grundkarta

- Gränspunkter
- · — Traktgräns
- - - Fastighetsgräns
- LÄGGARED Traktnamn
- 1:2 m.fl. Fastighetsbeteckning
- Gemensamhetsanläggning, Ledningsrätt, servitut
- - - Vägkant, linje
- ⊠ Bostadshus, redovisad fasad
- ⊠ Bostadshus, redovisad takkant
- ⊠ Uthus/ garage, redovisad fasad
- ⊠ Uthus/ garage, redovisad takkant
- ⊠ Samhällsfunktion/Industri, redovisad fasad
- ⊠ Samhällsfunktion/Industri, redovisad takkant
- ⊠ Transformator, redovisad fasad
- ⊠ Transformator, redovisad takkant
- ⊠ Skärmtak, redovisad fasad
- ⊠ Skärmtak, redovisad takkant
- ⊠ Staket
- ⊠ Slänt
- 170 Nivåkurva
- 222,22 Golvhöjd
- ◁ 222,22 Nockhöjd
- E 222,22 Markhöjd
- ||| Stödmur
- Brunn
- [Belysningsstolpe
- V Skåp
- ⊠ Tänkt planområde
- Formminnesytor

0 25 50 Meter Skala (A2)
1:1 000

 **SVENLJUNGA
KOMMUN**
**Granskningshandling,
Standardförfarande**

Grundkarta för detaljplan
Kalvs familjecamping, Kalv 1:27

Svenljunga kommun, Västra Götalands län
Plan och exploateringsenheten
Upprättad 2026-01-14
Linus Sjövall. Projektledare
Inmätt av EO
Mätklass III
Koordinatsystem i plan: Sweref99 13 30
Koordinatsystem i höjd: RH 2000